


## כרום תוואי להשלמת עירוב הרחבה בהקמה

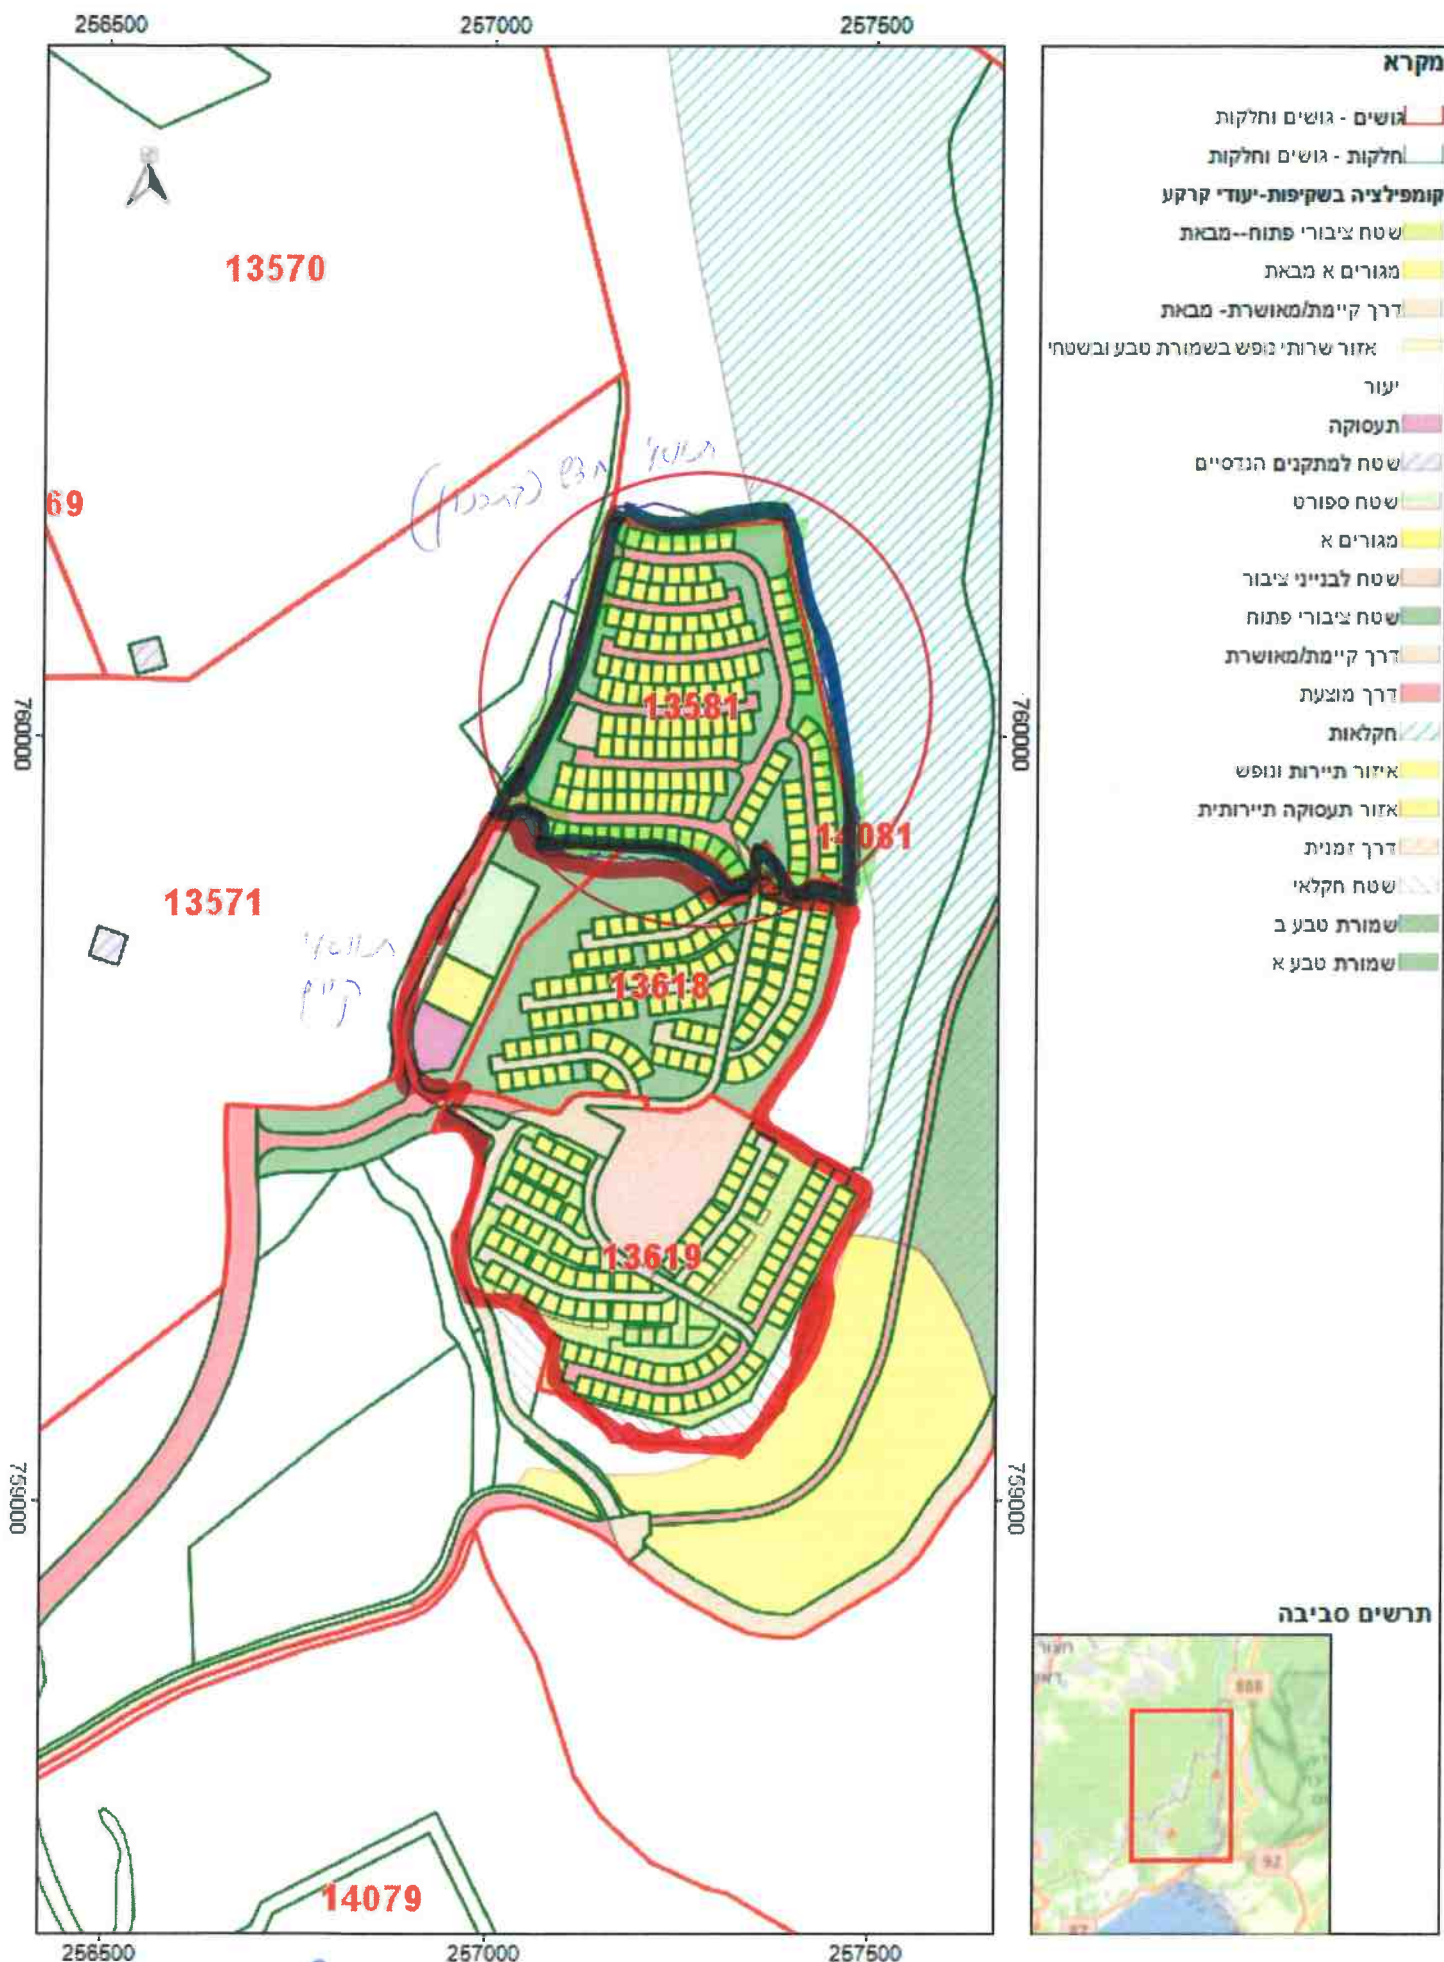

קב"מ 1:10000

הותאם לדרך : A4 לאורך

הנתונים המוצגים הינם לידיעה בלבד : 16/4/2024