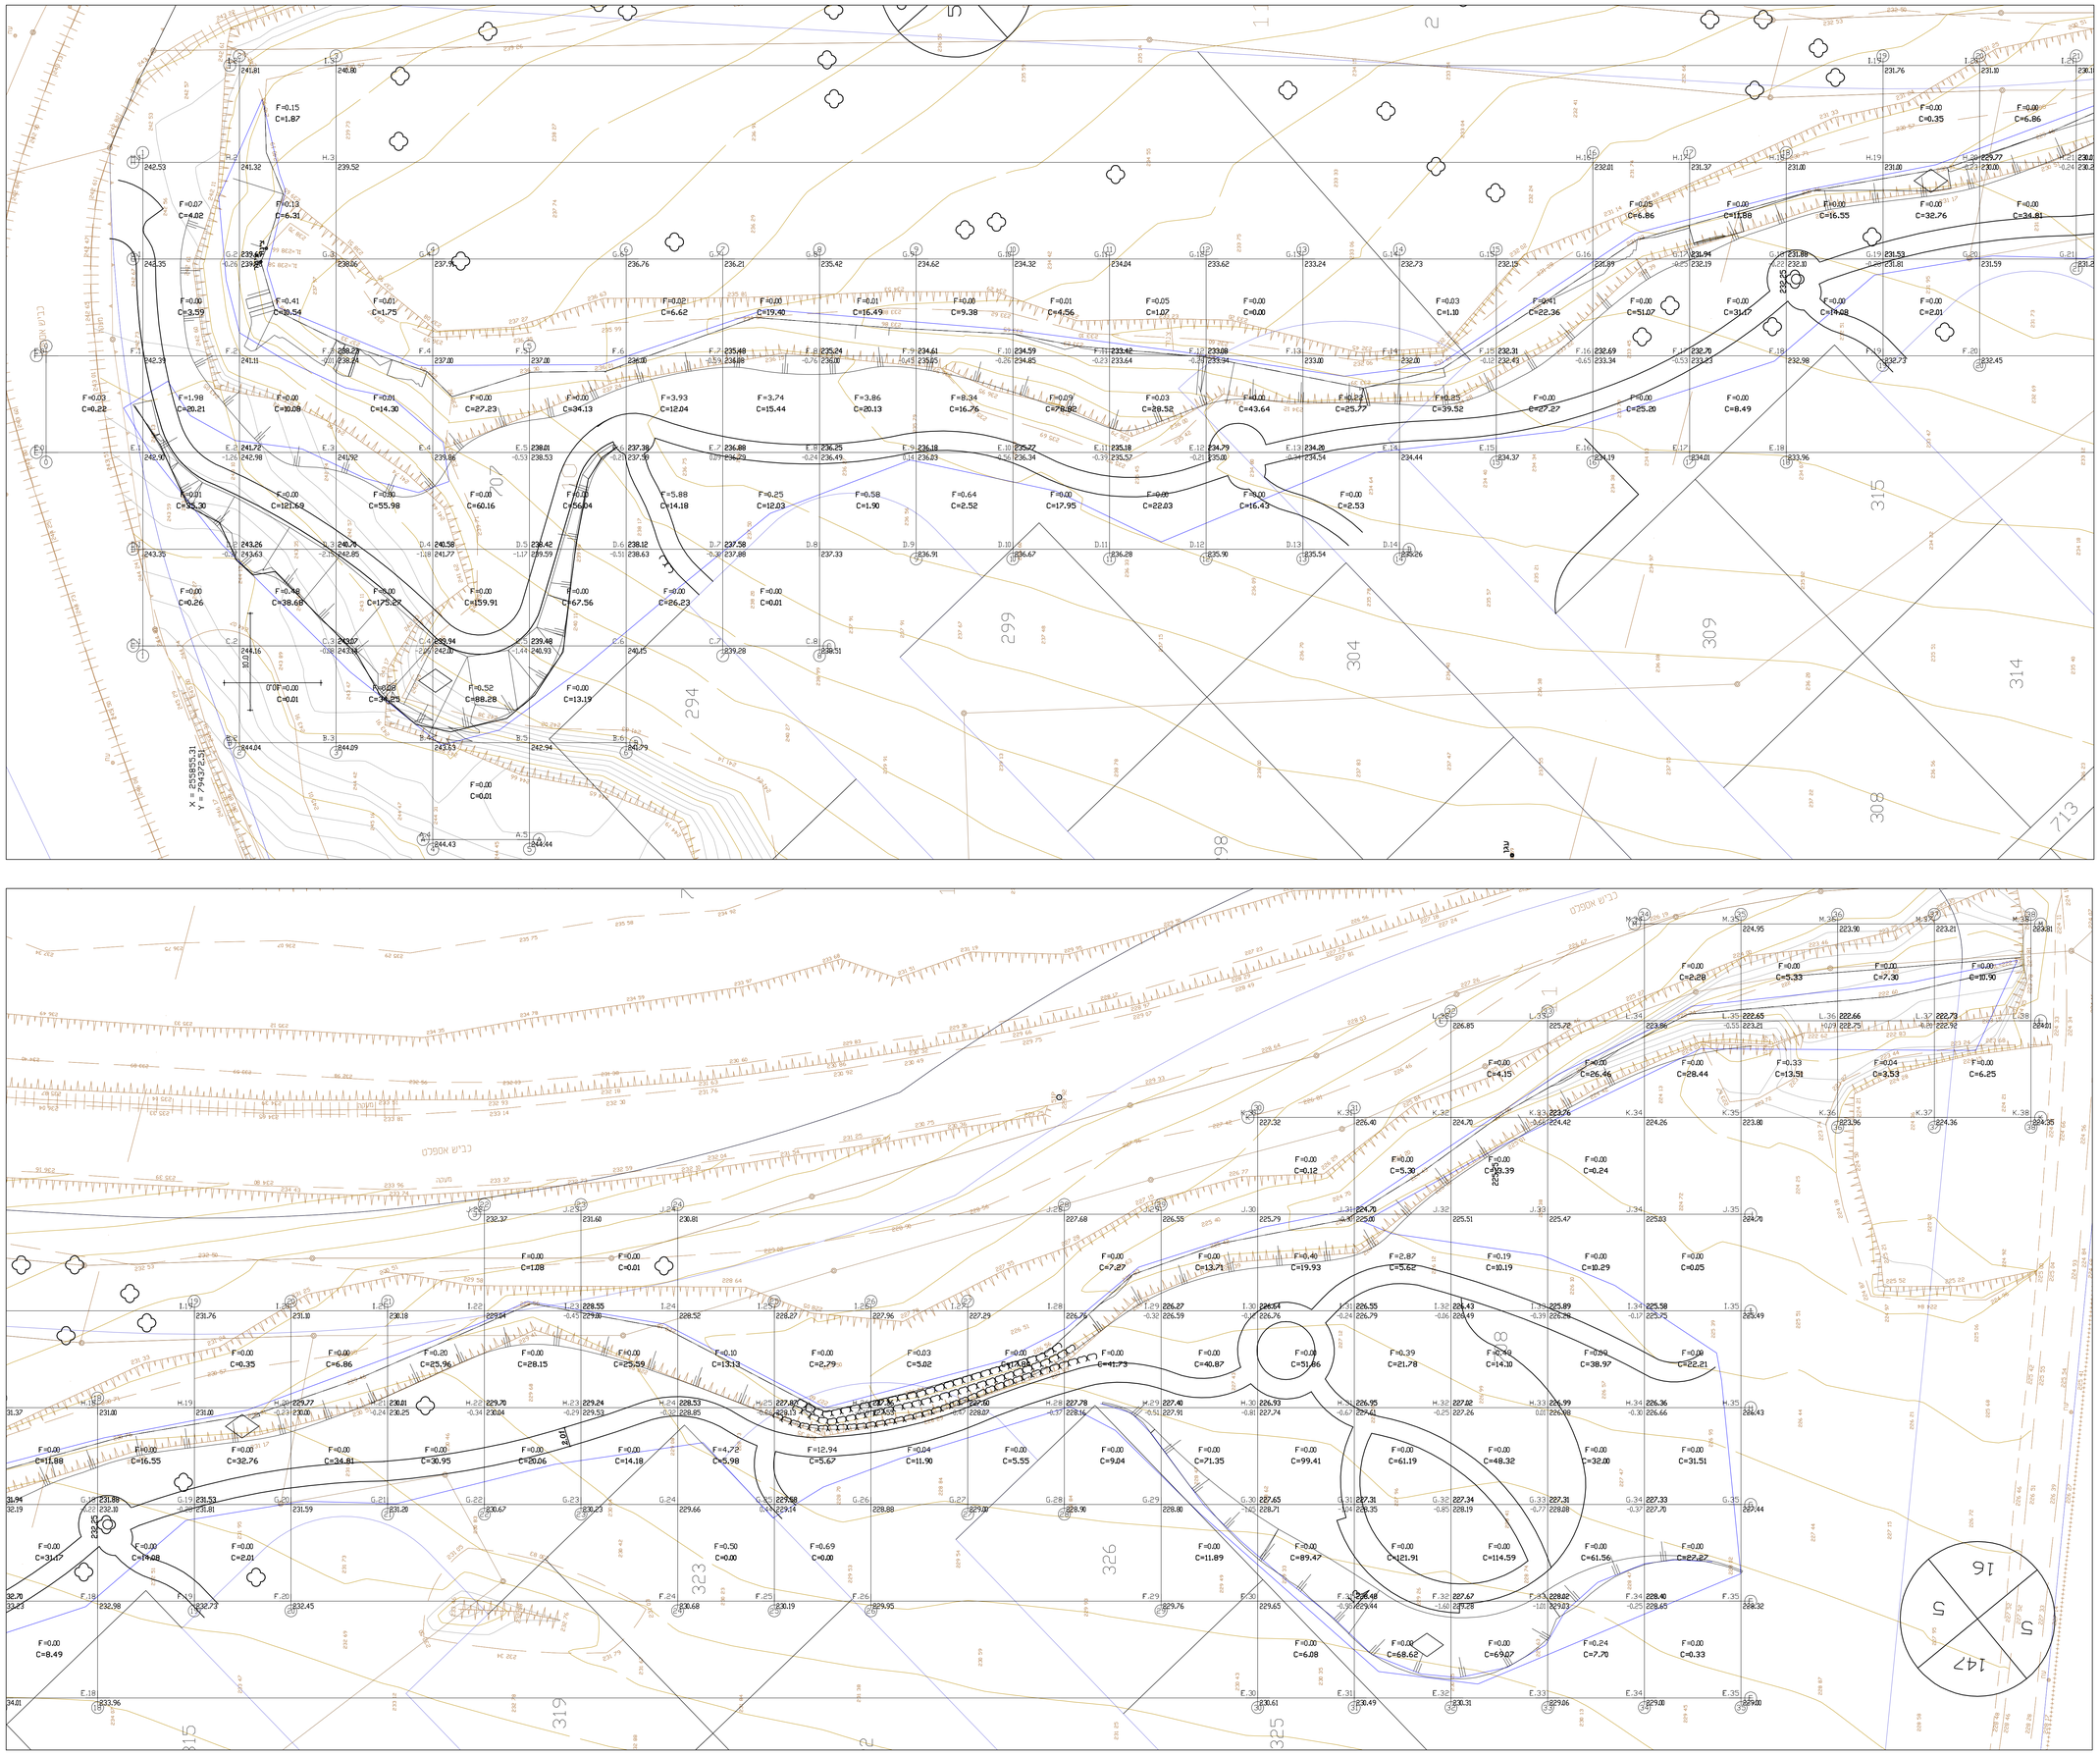

חפירה	מילוי
3358.61	56.56

מקרא

257.9	גובה מחוכנן
0.3 257.6	גובה פיס הכביש

תאריך	תמצה	כמות
29.05.14	הסכמה	
19.12.2016	הבצעה	

תאריך	תאור השינוי	שינוי

הגיון 7.5.2013	ראישור	המכרז 29.05.2014	הבצעה 19.12.2016

אתר: כפר יובל - הרחבה

פרויקט: פיתוח שצ"פ

תוכן הגיליון: תכנית עבודות עפר

מספר תכנית / קובץ במחשב					
מהדורה	כיון	מספר	סוג	קנ.מ. : 1\250	תאריך: 7.5.2013
1	1	482	la	מספר פרויקט 5482	

חכון : אורגה
שרטט : אורגה
בטר : נתן
אישר : נתן

המבצע אחראי לבדיקת התכניות עד כל טעות או אי התאמה עליו להודיע למתכנן ולמפקח . עד המבצע לבקר את המידות וא"א לקבען ע"י מדידה
התכנית היא רכוש יעד אדריכלים ומתכנני ערים וגוף בע"מ ואין לעשות בה כל שמוש ל"א אישור המתכנן

יעד אדריכלים
ומתכנני ערים וגוף בע"מ
יעד ד.נ. משגב טל . 04-9902215
מיקוד : 20155 פקס. 04-9909990
email : office@yaad-arc.co.il
מכון התקנים הישראלי