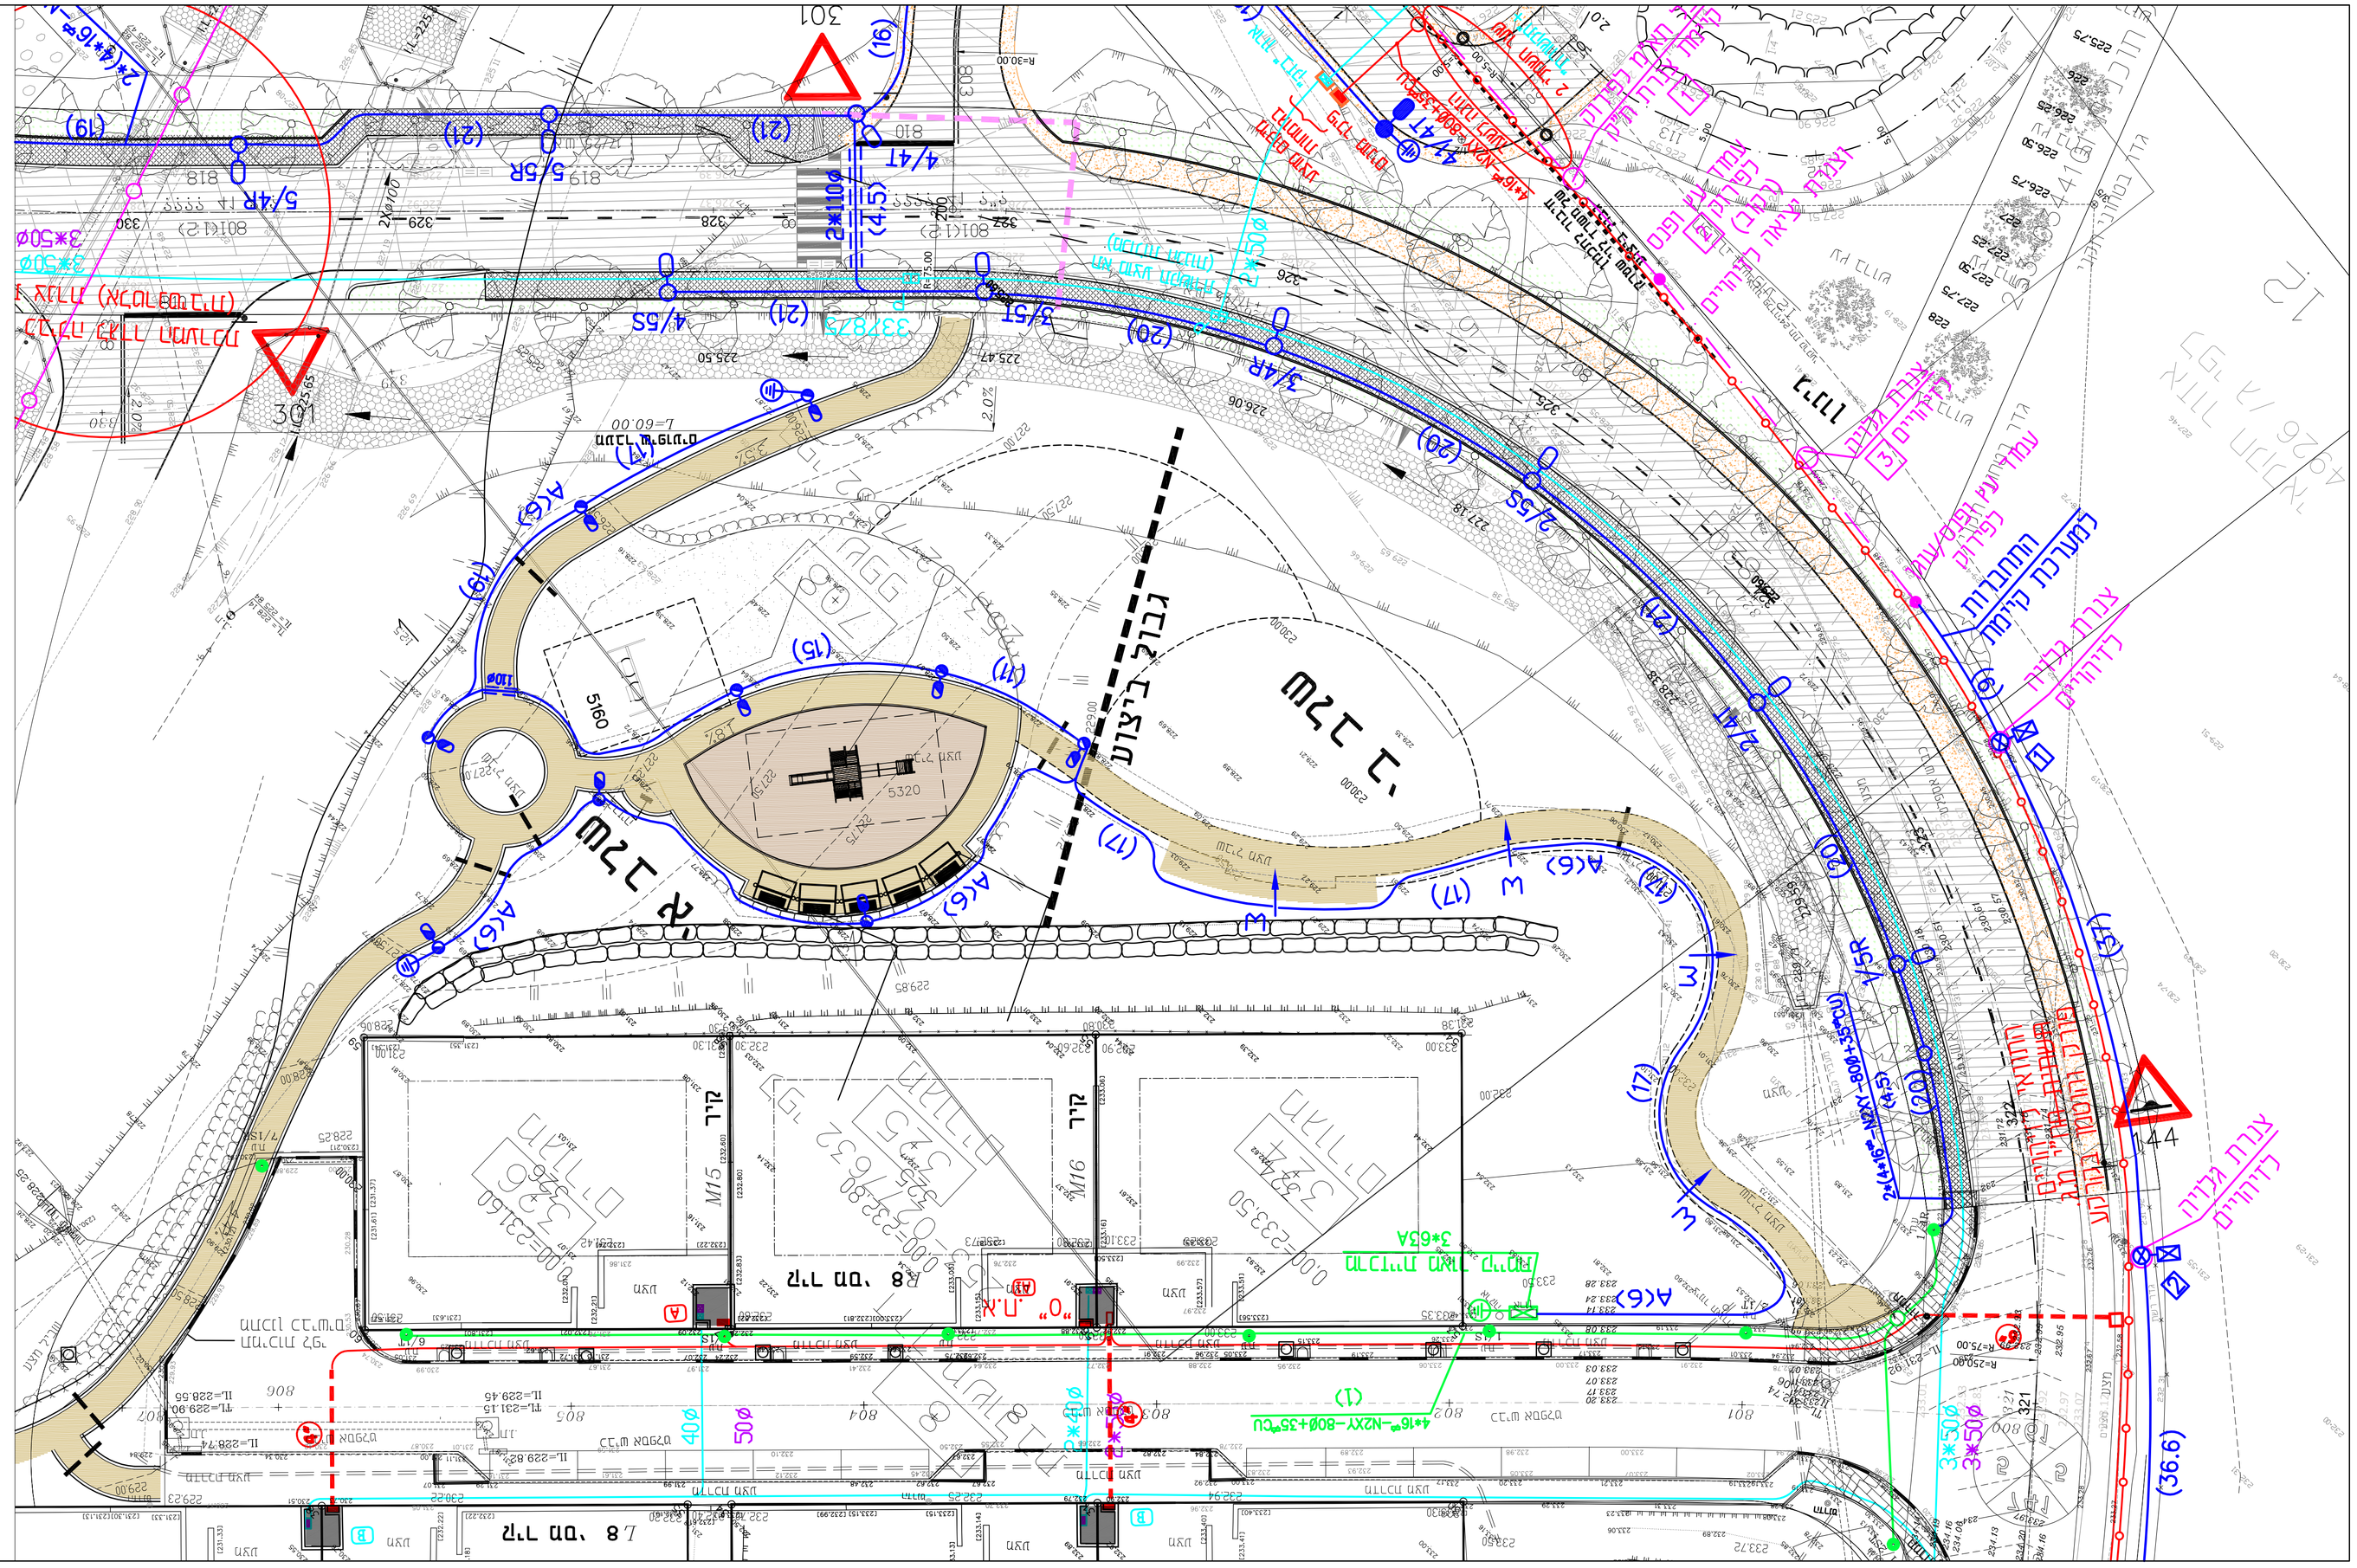
רח' 2
רח' 1
גבול ביצוע
מעבר חציה
מעבר חציה
מעבר חציה
מעבר חציה
מעבר חציה
מעבר חציה
מבנה ציבורי
מבנה ציבורי
מבנה ציבורי